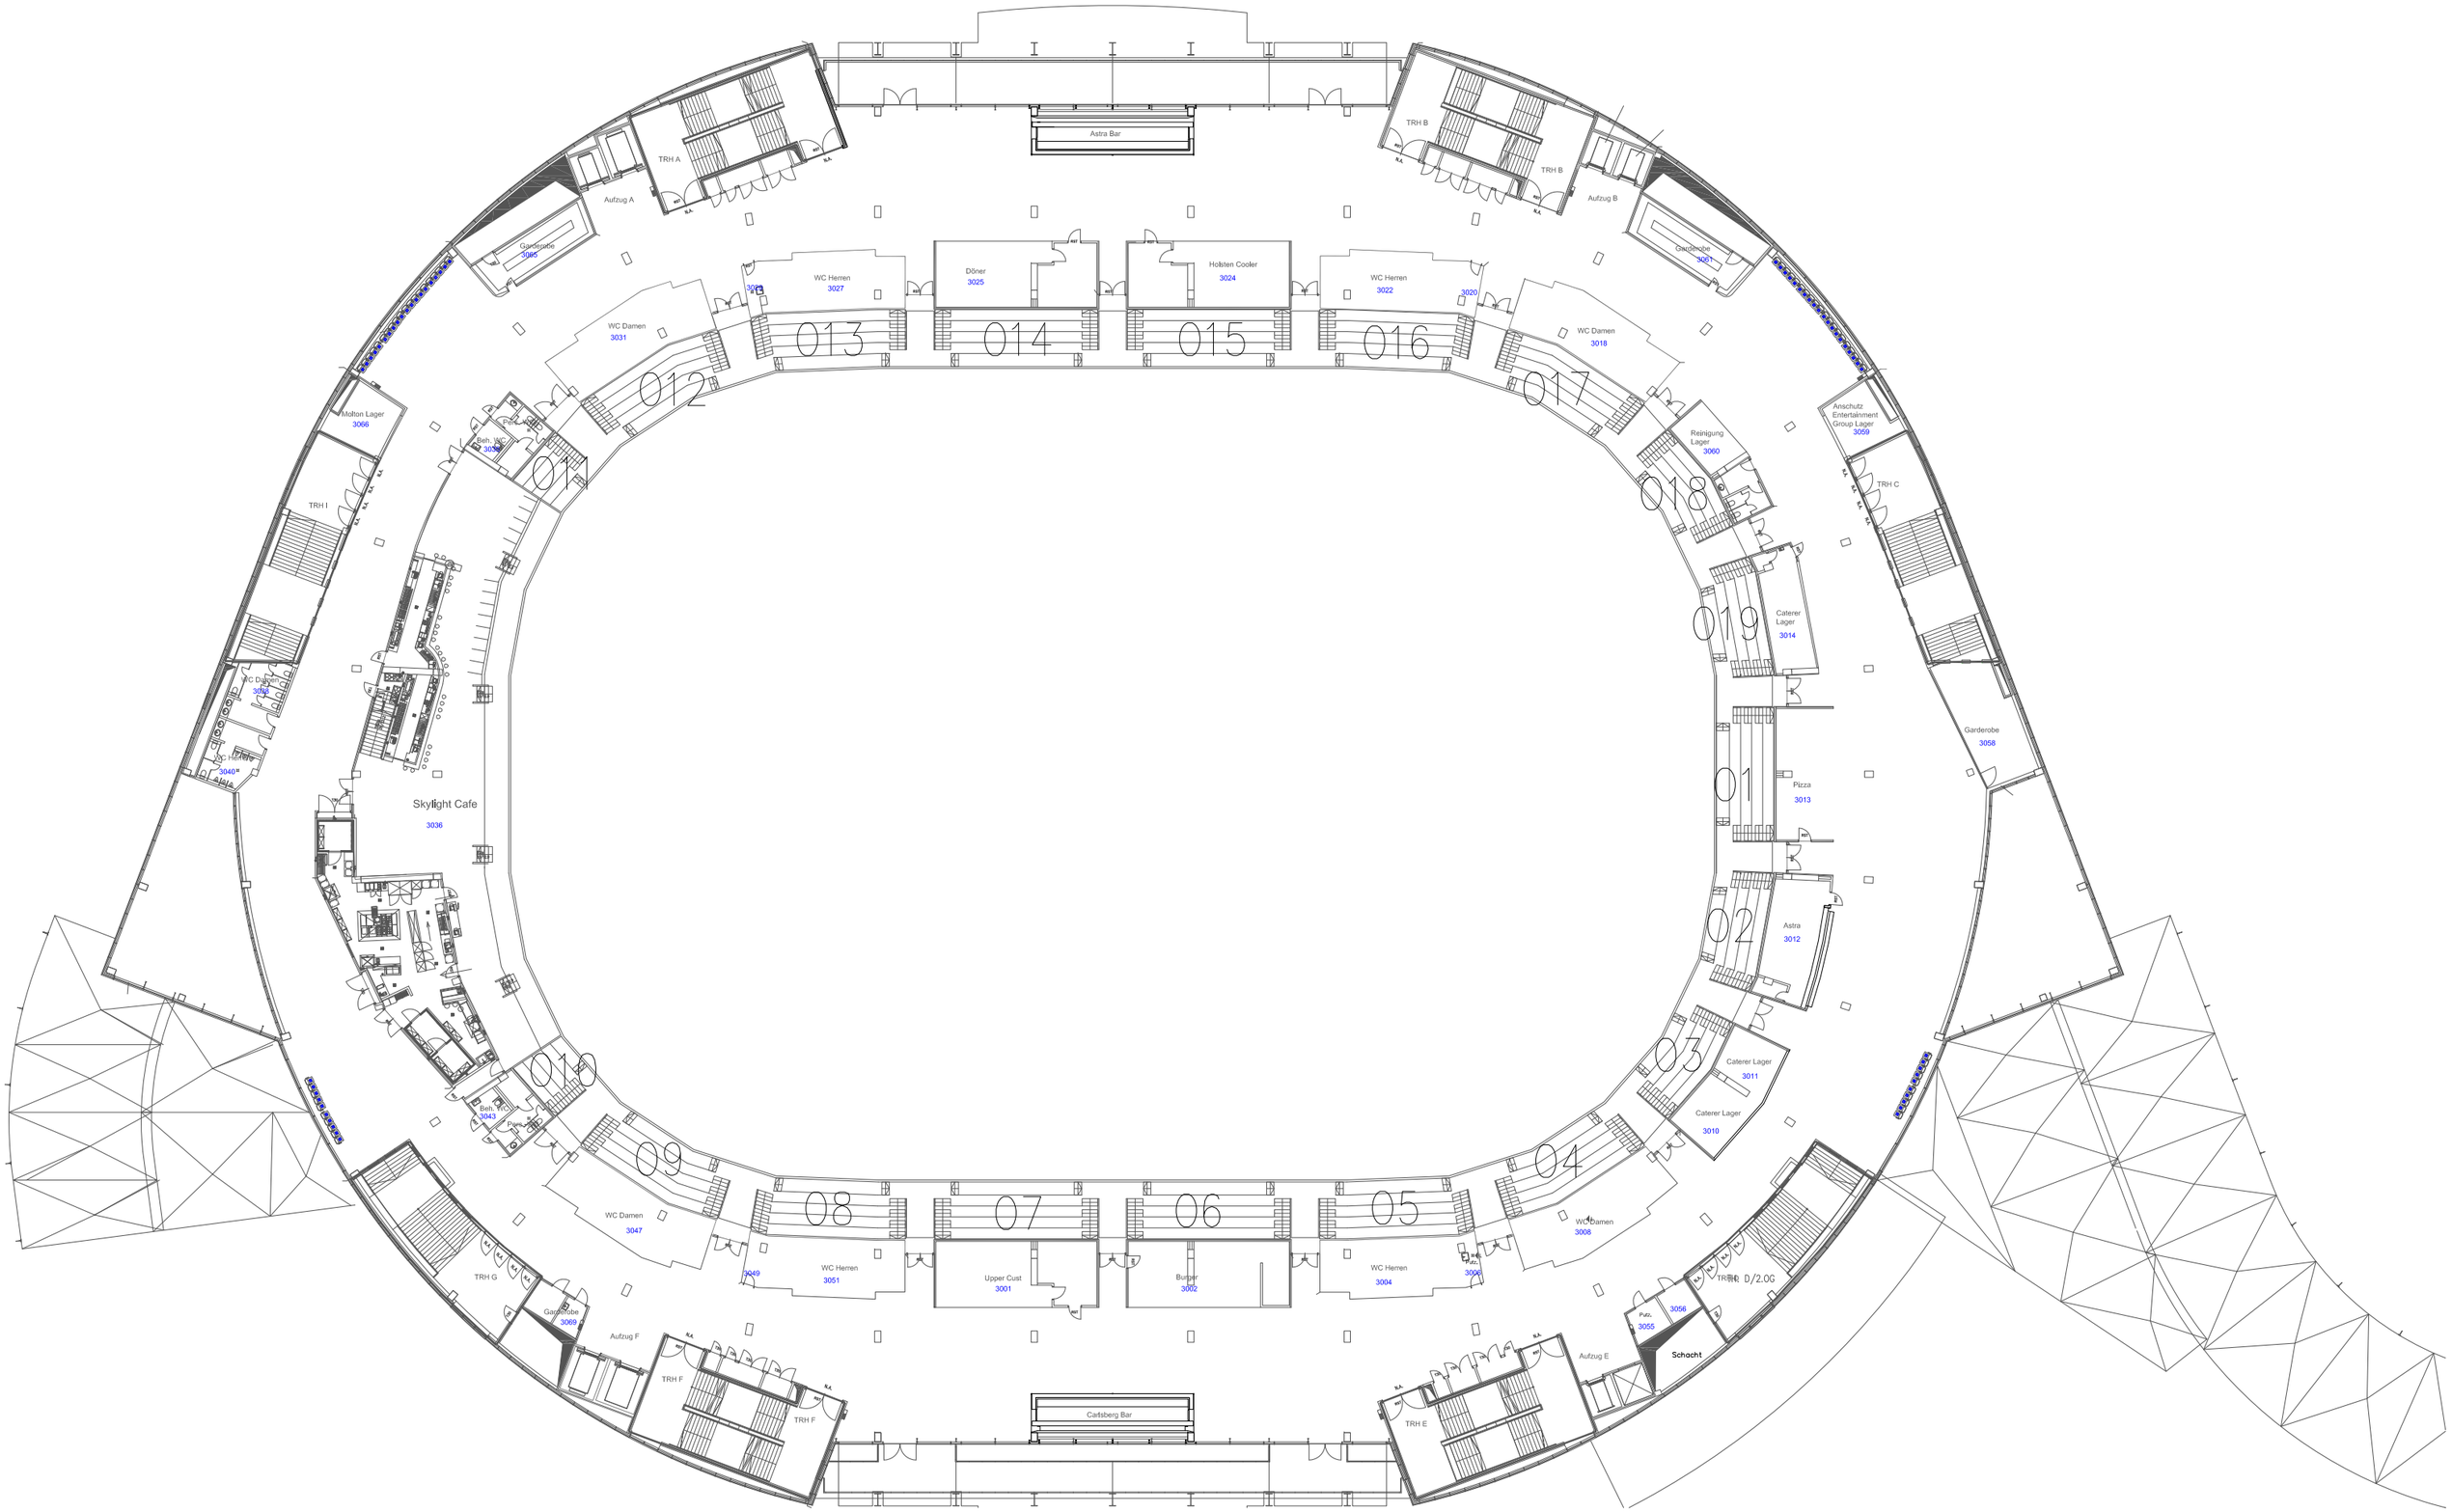
Astra Bar
TRH A
Aufzug A
Garderobe 3065
TRH B
Aufzug B
Garderobe 3061
WC Herren 3027
Döner 3025
Holsten Cooler 3024
WC Herren 3022
WC Damen 3031
WC Damen 3018
013
014
015
016
012
017
Molton Lager 3066
Beh. WC 3062
Reinigung Lager 3060
Anschutz Entertainment Group Lager 3059
TRH C
TRH I
018
019
Caterer Lager 3014
WC Damen 3042
WC Herren 3040
Garderobe 3058
Pizza 3013
Skylight Cafe 3036
01
02
Astra 3012
03
Caterer Lager 3011
Caterer Lager 3010
Beh. WC 3043
Pers.
09
08
07
06
05
04
WC Damen 3047
WC Herren 3051
Upper Cust 3001
Burger 3002
WC Herren 3004
WC Damen 3008
TRH G
Garderobe 3069
Aufzug F
TRH F
TRH F
Carlsberg Bar
TRH E
Aufzug E
Putz. 3055
Schacht
TRH D/2.OG