

Zusätzlich notwendige Sperrungen bei Spotpodestbenutzung
O12 R13 Pl.12-14
O12 R14 Pl.12-14

Spotposition
O14 R12 Pl.1-4
O14 R13 Pl.1-4
O14 R14 Pl.4-8

Spotposition
O15 R12 Pl.25-28
O15 R13 Pl.25-28
O15 R14 Pl.24-28

Spotposition
O17 R12 Pl.1-7
O17 R13 Pl.1-7
O17 R14 Pl.1-7

Zusätzlich notwendige Sperrungen bei Spotpodestbenutzung
O17 R13 Pl.15-17
O17 R14 Pl.17-19

Spotposition
O18 R12 Pl.1-7
O18 R13 Pl.1-7
O18 R14 Pl.1-7

Spotposition
O18 R12 Pl.23-29
O18 R13 Pl.24-30
O18 R14 Pl.28-34

Spotposition
O1 R12 Pl.1-5
O1 R13 Pl.1-5
O1 R14 Pl.1-6

Spotposition für bis 6 Spots
O1 R12 Pl.6-20
O1 R13 Pl.6-20
O1 R14 Pl.8-23

Spotposition
O1 R12 Pl.21-25
O1 R13 Pl.21-25
O1 R14 Pl.25-30

Spotposition
O3 R12 Pl.1-7
O3 R13 Pl.1-7
O3 R14 Pl.1-7

Spotposition
O3 R12 Pl.23-29
O3 R13 Pl.24-30
O3 R14 Pl.28-34


Spotposition
O4 R12 Pl.24-28
O4 R13 Pl.22-26
O4 R14 Pl.24-28

Zusätzlich notwendige Sperrungen bei Spotpodestbenutzung
O4 R13 Pl.12-14
O4 R14 Pl.12-14

Spotposition
O7 R11 Pl.21-24
O7 R12 Pl.21-24
O7 R13 Pl.24-28
O7 R14 Pl.13-17

Spotposition
O6 R12 Pl.25-28
O6 R13 Pl.25-28
O6 R14 Pl.30-34

Spotposition
O6 R11 Pl.1-4
O6 R12 Pl.1-4
O6 R13 Pl.1-5
O6 R14 Pl.1-5

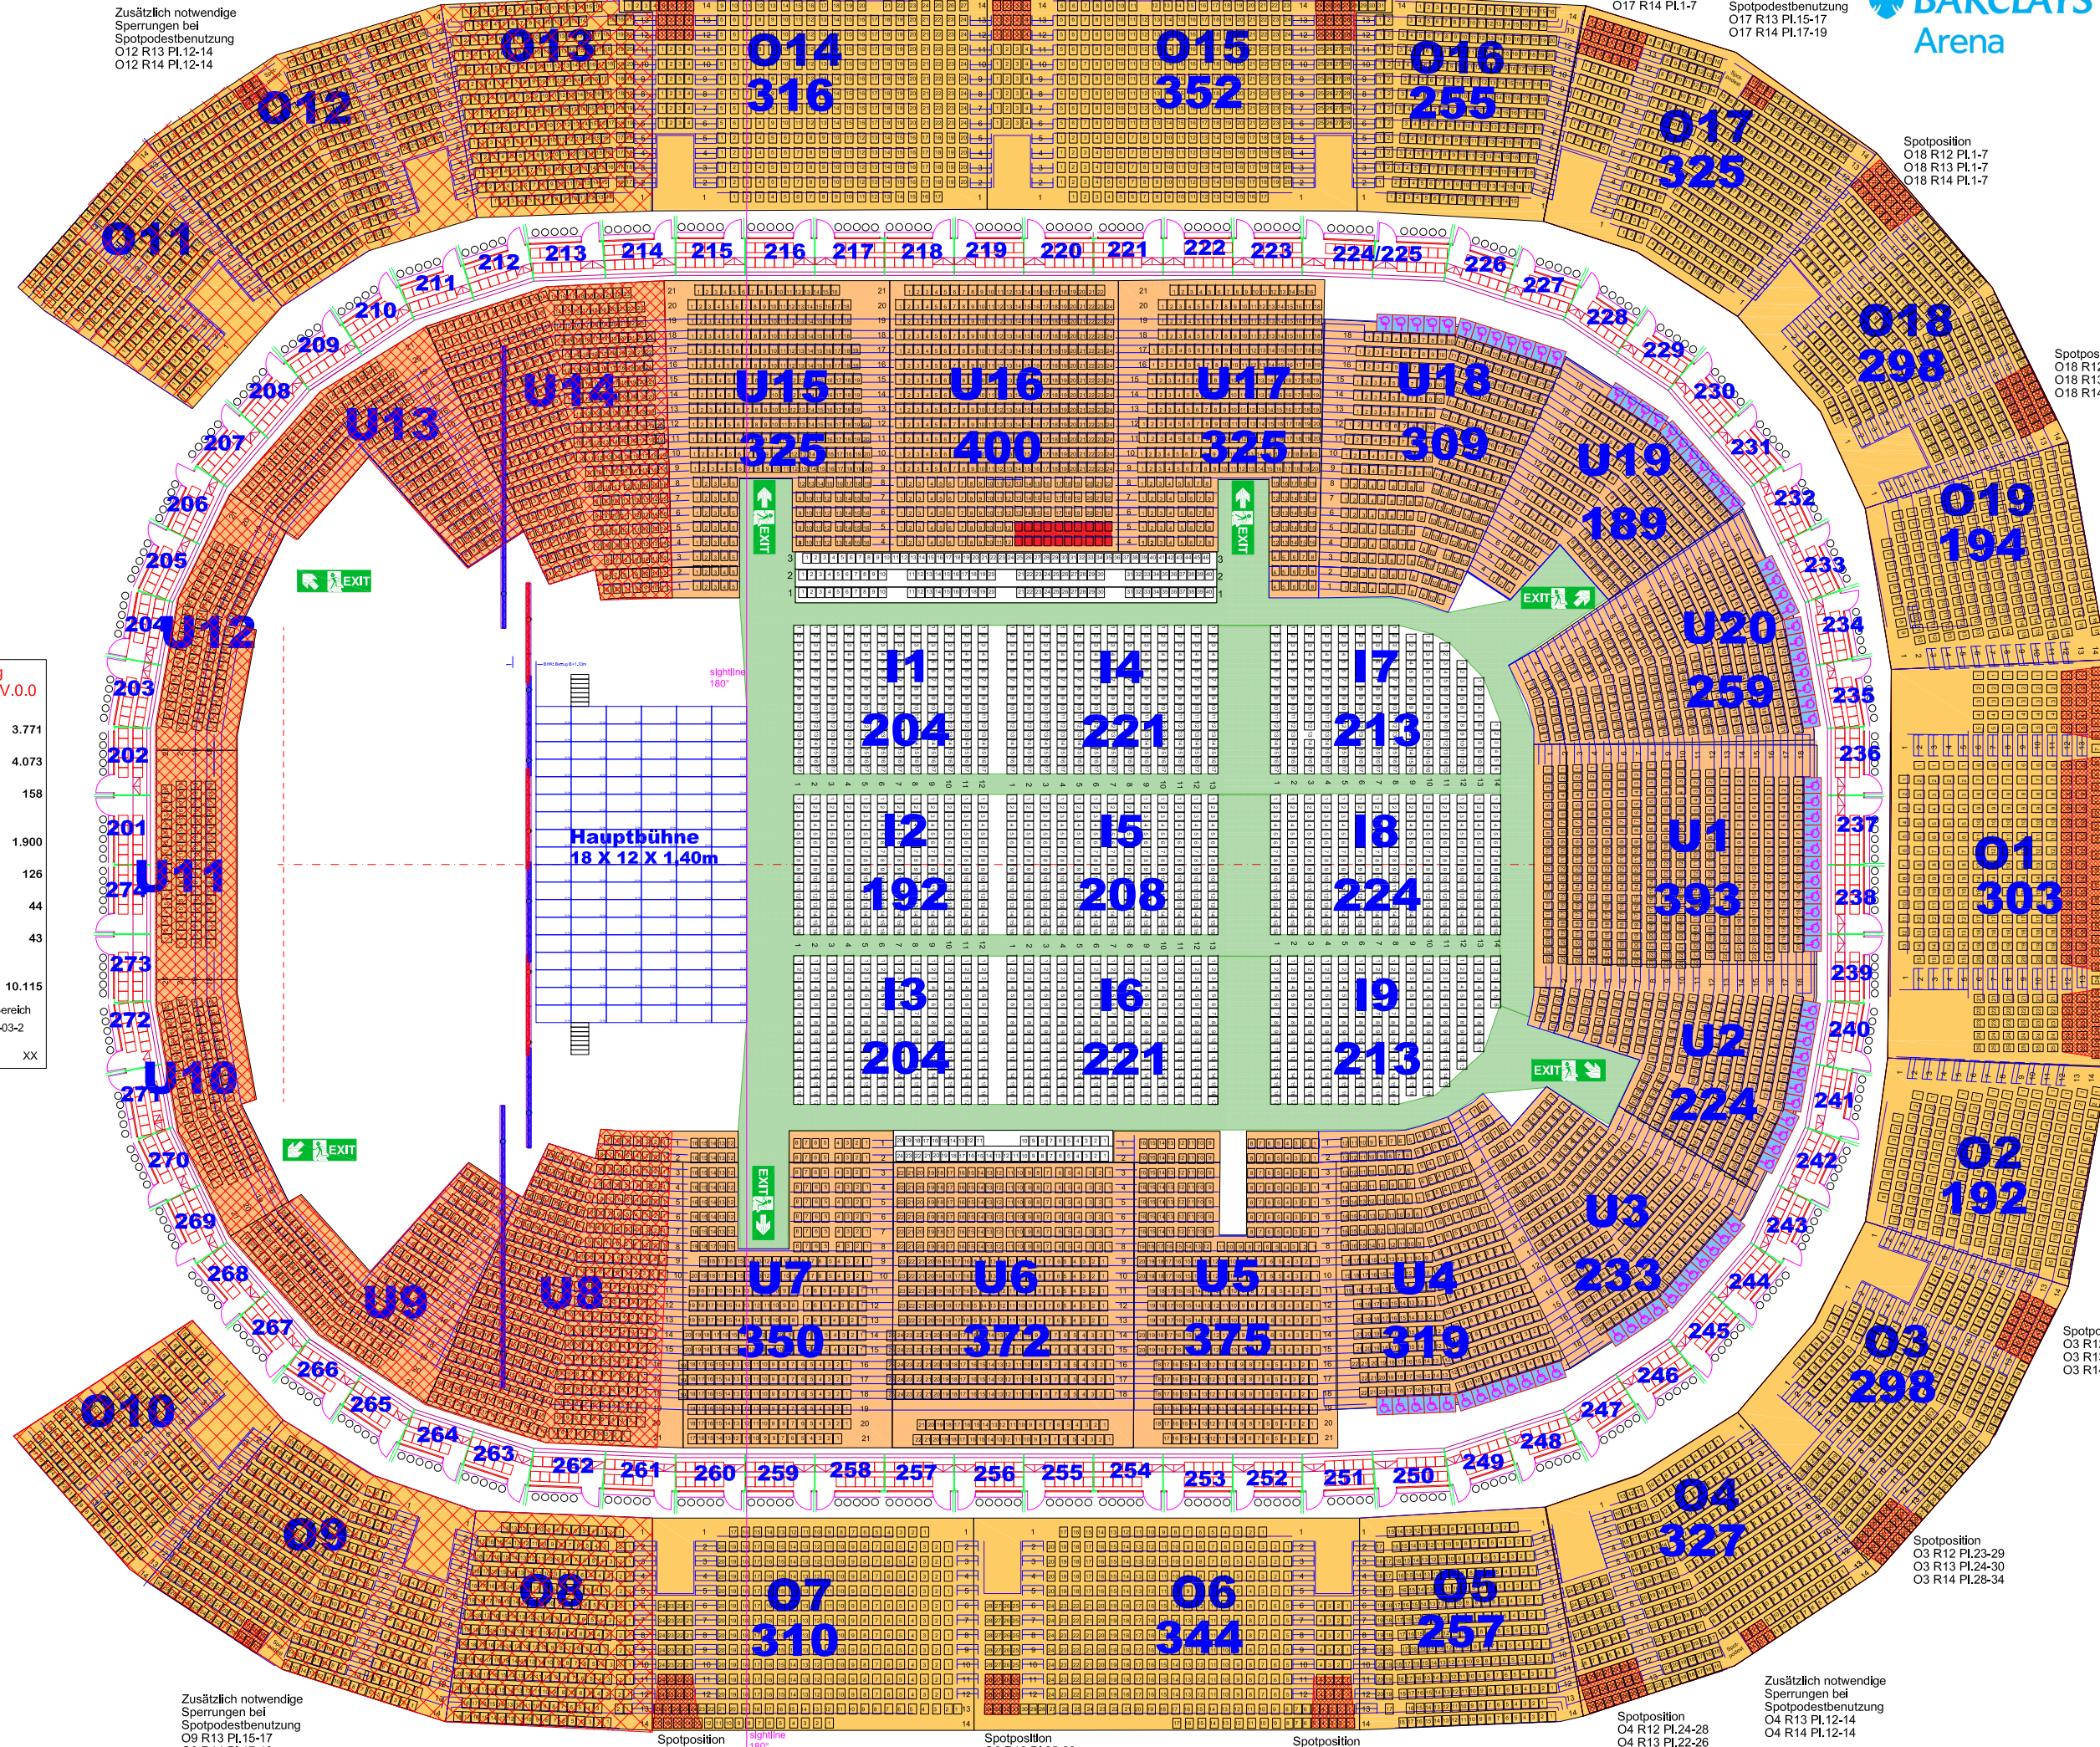

Veranstaltung Datum V.0.0

Upper Bowl
Oberrang: 3.771

Lower Bowl
Unterrang: 4.073

Handicap seats: 158

Arena Bowl
Innenfeld: 1.900

Playersbox U16: 126

Penaltybox U6: 44

Kamerapodest: 43

Total: 10.115

■ Gesperrter Bereich

1m 3m BP-03-2

Stand: 31.01.2024 XX

Zusätzlich notwendige Sperrungen bei Spotpodestbenutzung
O9 R13 Pl.15-17
O9 R14 Pl.17-19