

Zusätzlich notwendige Sperrungen bei Spotpodestbenutzung
O12 R13 PL.12-14
O12 R14 PL.12-14

Spotposition
O14 R12 PL.1-4
O14 R13 PL.1-4
O14 R14 PL.4-8

Skylotf

Spotposition
O15 R12 PL.1-4
O15 R13 PL.1-4
O15 R14 PL.1-4

Skylotf

Spotposition
O15 R12 PL.25-28
O15 R13 PL.25-28
O15 R14 PL.24-28

Spotposition
O17 R12 PL.1-7
O17 R13 PL.1-7
O17 R14 PL.1-7

Zusätzlich notwendige Sperrungen bei Spotpodestbenutzung
O17 R13 PL.15-17
O17 R14 PL.17-19



Spotposition
O18 R12 PL.1-7
O18 R13 PL.1-7
O18 R14 PL.1-7

Spotposition
O18 R12 PL.23-29
O18 R13 PL.24-30
O18 R14 PL.28-34

Spotposition
O1 R12 PL.1-5
O1 R13 PL.1-5
O1 R14 PL.1-6

Spotposition für bis
6 Spots
O1 R12 PL.6-20
O1 R13 PL.6-20
O1 R14 PL.8-23

Spotposition
O1 R12 PL.21-25
O1 R13 PL.21-25
O1 R14 PL.25-30

Spotposition
O3 R12 PL.1-7
O3 R13 PL.1-7
O3 R14 PL.1-7

Spotposition
O3 R12 PL.23-29
O3 R13 PL.24-30
O3 R14 PL.28-34

Zusätzlich notwendige Sperrungen bei Spotpodestbenutzung
O4 R13 PL.12-14
O4 R14 PL.12-14


Spotposition
O4 R12 PL.24-28
O4 R13 PL.22-26
O4 R14 PL.24-28

Spotposition
O6 R11 PL.1-4
O6 R12 PL.1-4
O6 R13 PL.1-5
O6 R14 PL.1-5

Spotposition
O6 R12 PL.25-28
O6 R13 PL.25-28
O6 R14 PL.30-34

Spotposition
O7 R11 PL.21-24
O7 R12 PL.21-24
O7 R13 PL.24-28
O7 R14 PL.13-17

Zusätzlich notwendige Sperrungen bei Spotpodestbenutzung
O9 R13 PL.15-17
O9 R14 PL.17-19

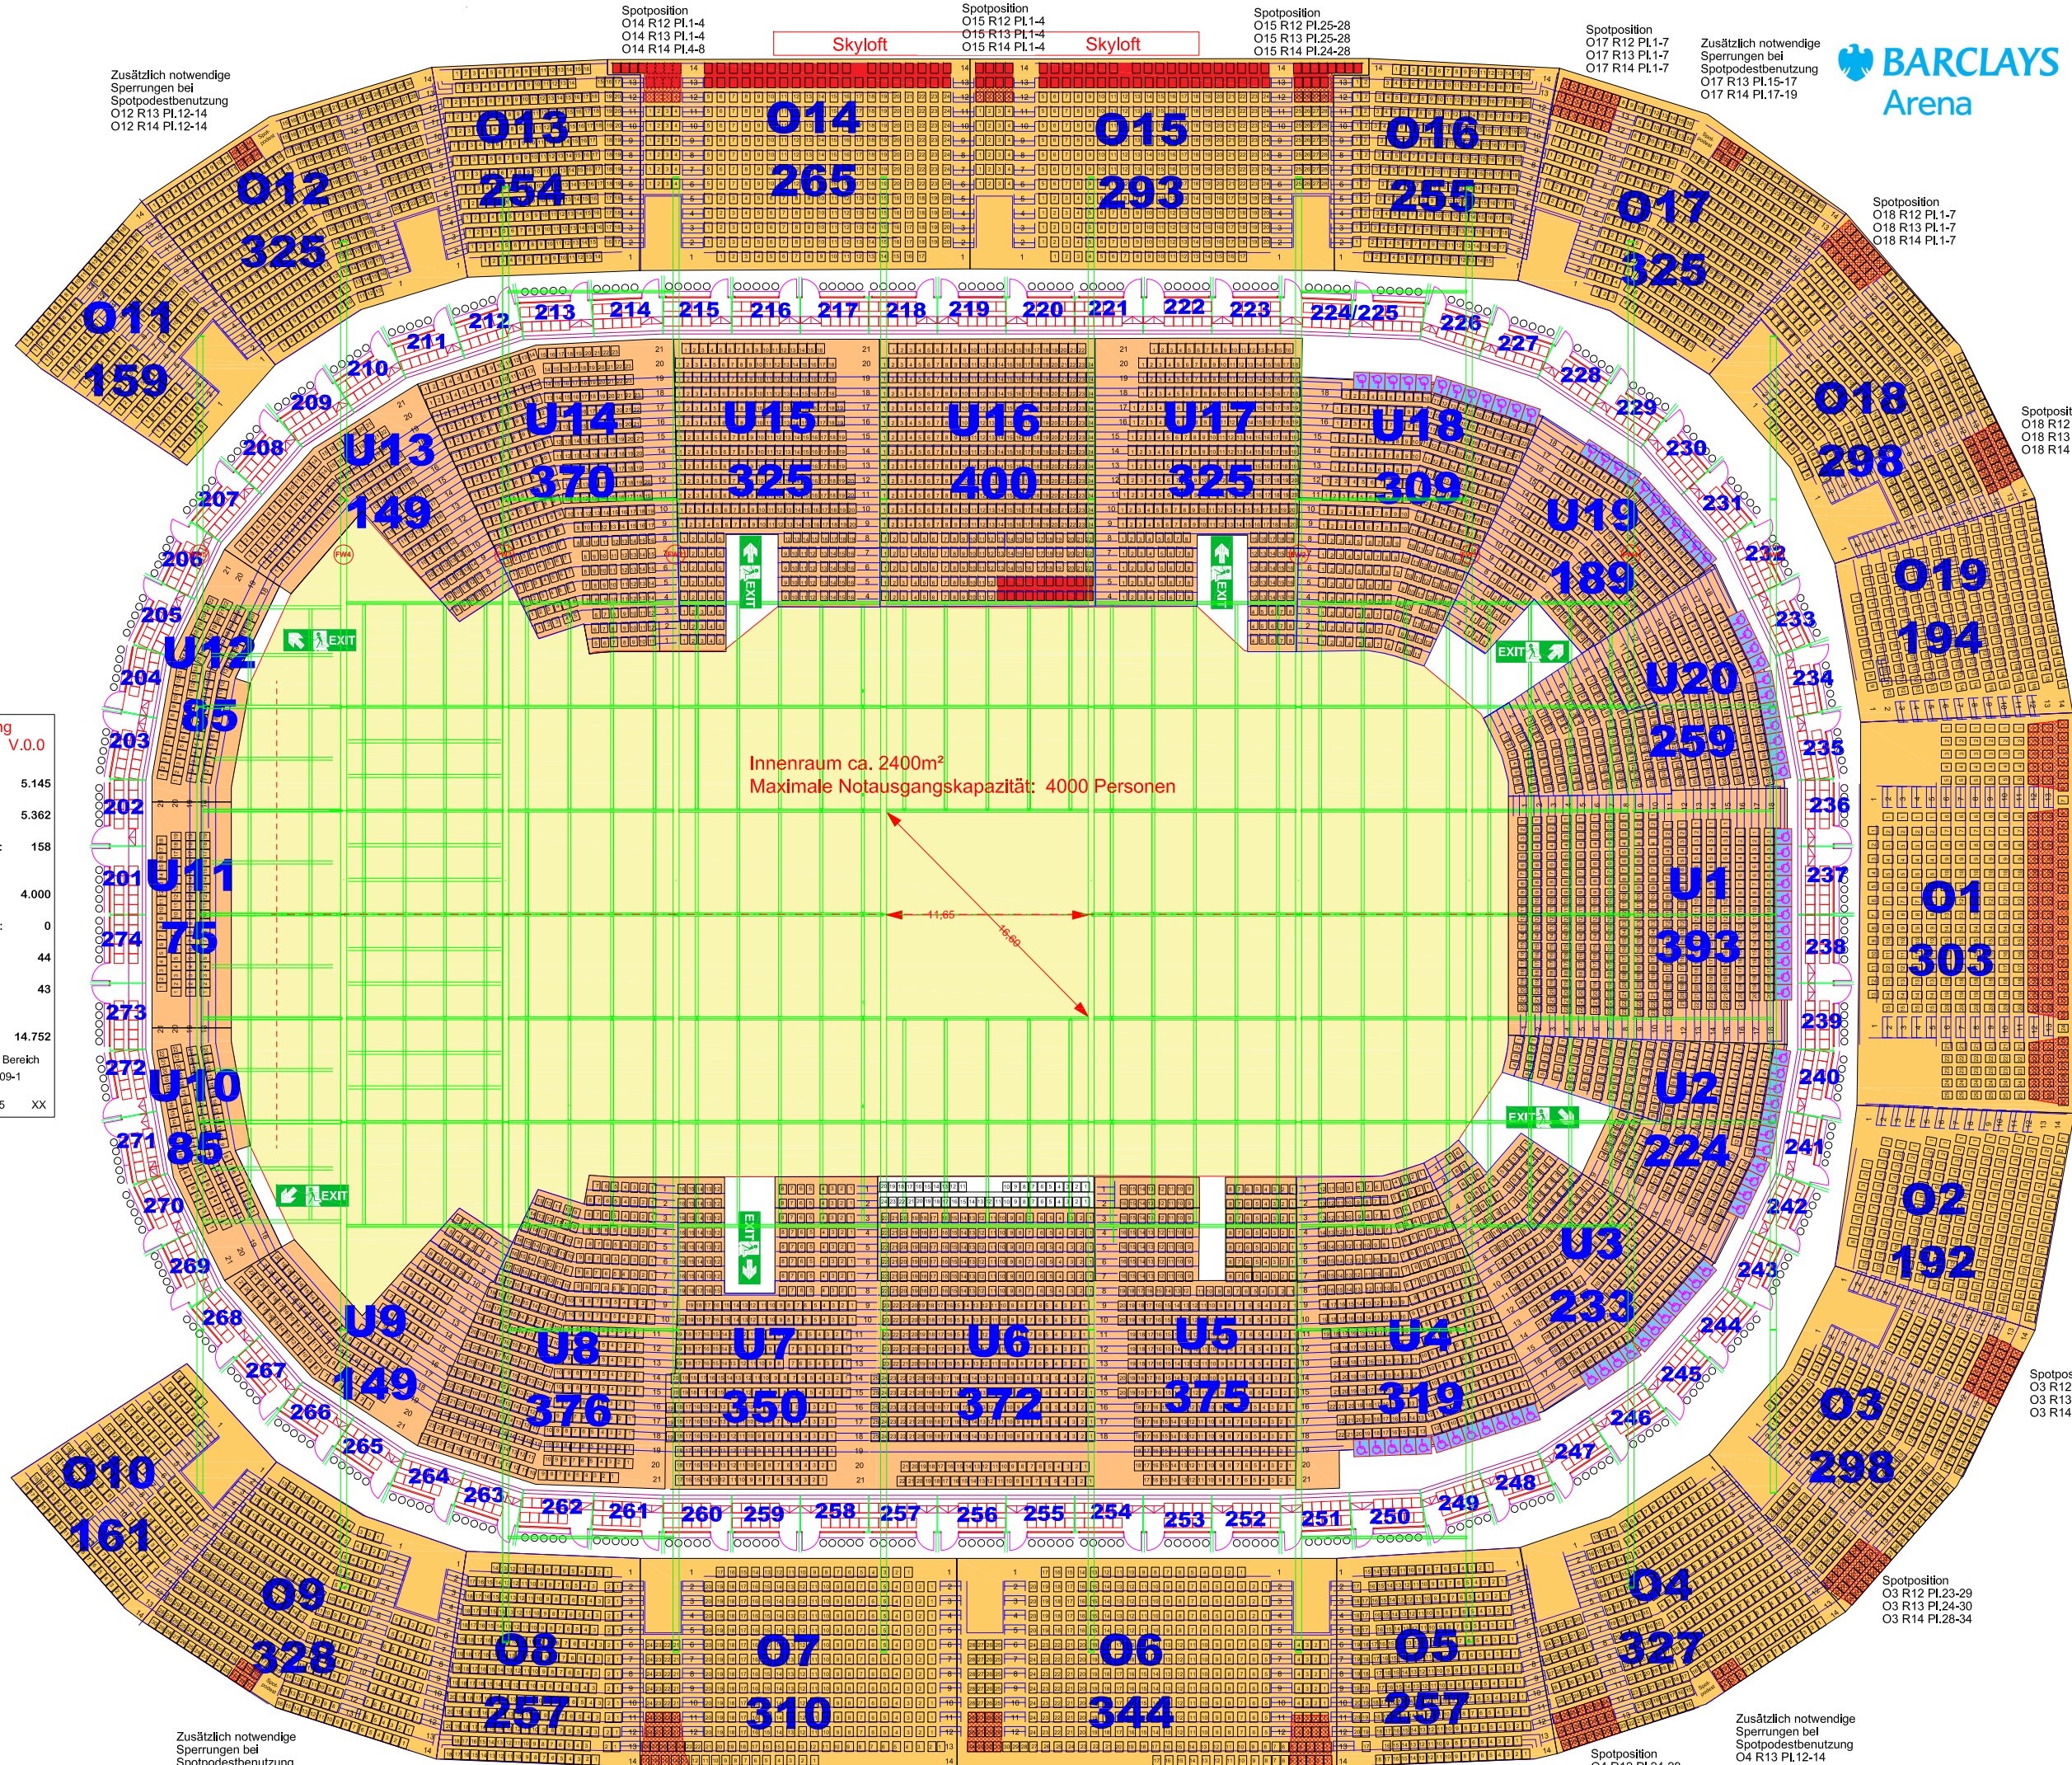

Veranstaltung Datum V.0.0	
Upper Bowl	5.145
Oberrang:	
Lower Bowl	5.362
Unterrang:	
Handicap seats:	158
Arena Bowl	
Innenfeld:	4.000
Playersbox U16:	0
Penaltybox U6:	44
Kamerapodest:	43
Total:	14.752
Gesperrter Bereich	
BP-09-1	
Stand: 01.06.2025 XX	